

令和7年11月20日

各 位

施 設 課

通行規制のお知らせ

(ライフライン再生(ガス設備)工事(一期)工事)
(令和7年11月26日(水)~令和7年12月4日(木))

第二報

皆様には、日頃より本学施設整備にご理解とご協力を賜り、誠にありがとうございます。

この度、令和7年5月7日(水)より令和8年2月27日(金)の期間、ライフライン再生(ガス設備)工事(一期)を実施しておりますが、令和7年11月26日(水)~令和7年12月4日(木)の期間で、舗装復旧工事を行います。

工事箇所付近は駐車禁止となります。周辺を通行する際には交通誘導員の指示に従い、通行頂きますようお願い申し上げます。

安全確保には十分配慮して作業を進めてまいりますが、皆様にはご不便をおかけすることとなり、誠に申し訳ございません。何卒ご理解とご協力を賜りますようお願い申し上げます。

記

1. 工事内容 :

ライフライン再生(ガス設備)工事(一期)に伴う舗装復旧工事を行います。

2. 日程 :

令和7年11月26日(水)~令和7年12月4日(木)

11月24日(月)夕方より順次規制を開始させていただきます。

3. 規制場所 :

添付資料をご参照ください。

舗装工事が完了した場所から順次解放していきます。

4. 施工業者 :

北陸ガス株式会社

5 . その他 :

- ・構内看板の設置・交通誘導員の配置等により安全には十分注意して作業を行います。
- ・予定範囲内には作業前にカラーコーンを設置させて頂きます。
- ・11月29日(土)は通行止めを実施いたします。その他の日程は片側通行可能です。
- ・天候や車両の駐車状況、工事の状況により日程が変更になる場合がございますので何卒ご了承ください。
- ・作業工程上、当日施工場所以外でも駐車規制をさせていただく範囲がございます。何卒ご了承ください。


6 . この件に関する問い合わせ先 :

施設課機械係(内線9234) 担当:渡辺、宮口

工事範囲案内図

11月26日(水)～12月4日(木)

各色：舗装工事範囲

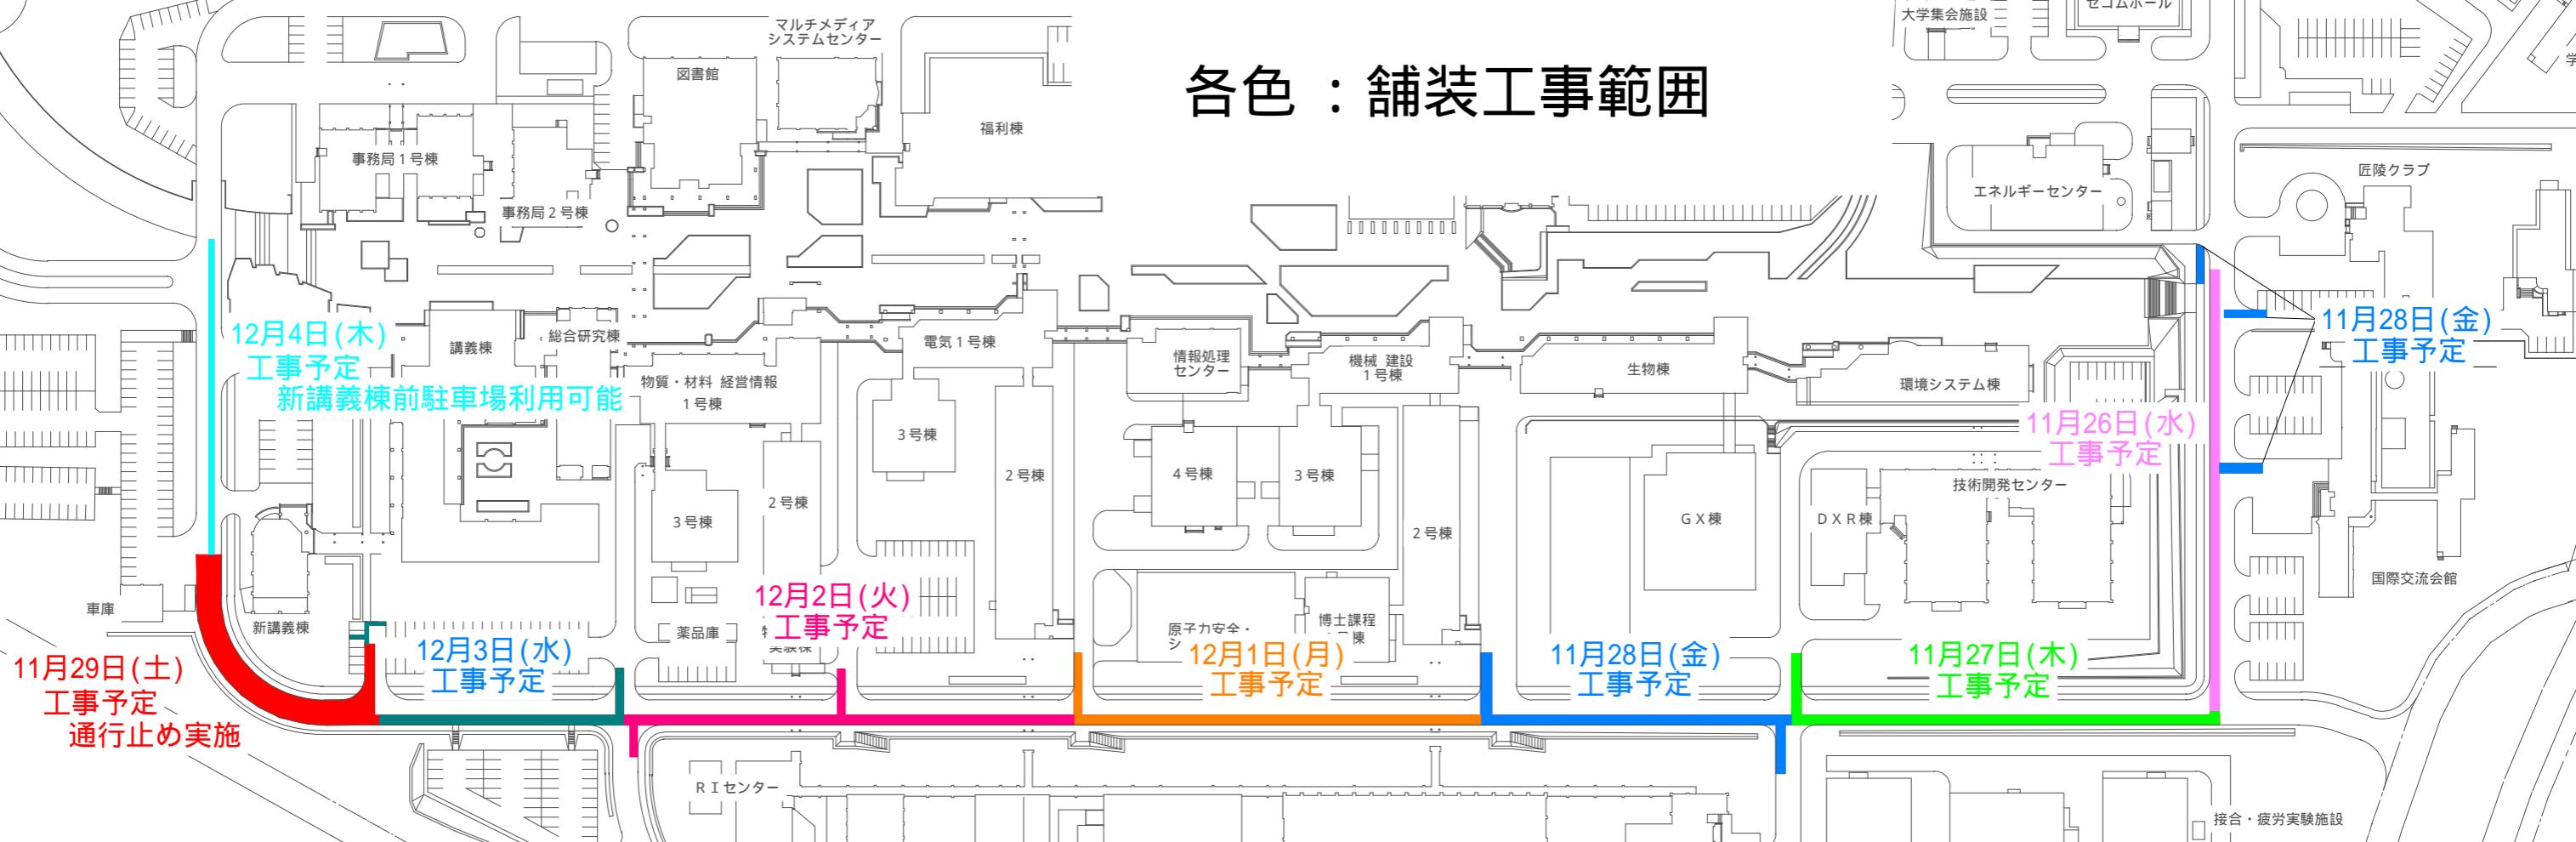

工事状況によって工事範囲が変更となる可能性がございます。

工事範囲案内図

11月26日(水)

■ : 舗装復旧範囲

■ : 駐車規制範囲

11月24日夕方～26日
駐車規制予定

11月24日夕方～27日
駐車規制予定


工事状況によって工事範囲が変更となる可能性がございます。

工事範囲案内図

11月27日(木)

■ : 舗装復旧範囲

■ : 駐車規制範囲

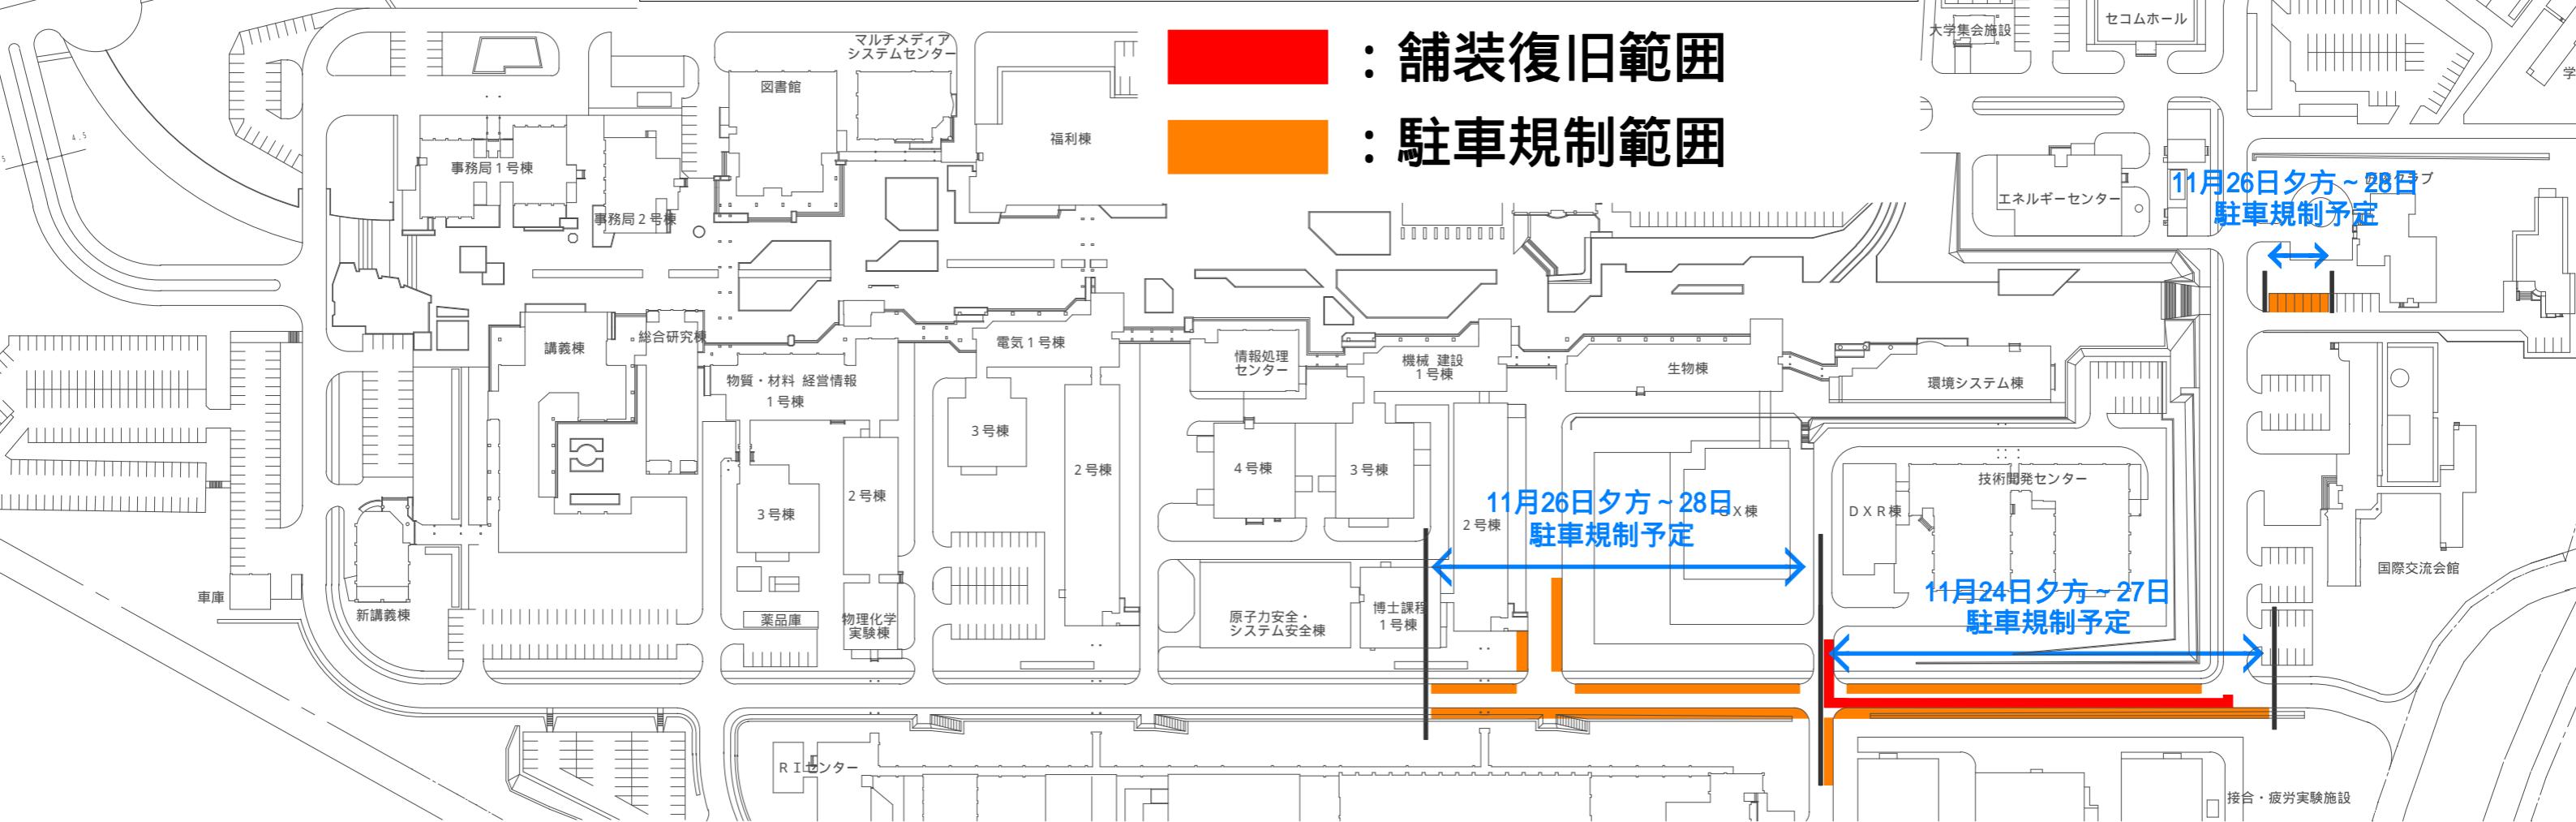

工事状況によって工事範囲が変更となる可能性がございます。

工事範囲案内図

11月28日(金)

■ : 舗装復旧範囲

■ : 駐車規制範囲

11月27日夕方～29日
駐車規制予定

11月26日夕方～28日
駐車規制予定

11月26日夕方～28日
駐車規制予定


工事状況によって工事範囲が変更となる可能性がございます。

工事範囲案内図

11月29日(土)

■ : 舗装復旧範囲

■ : 駐車規制範囲

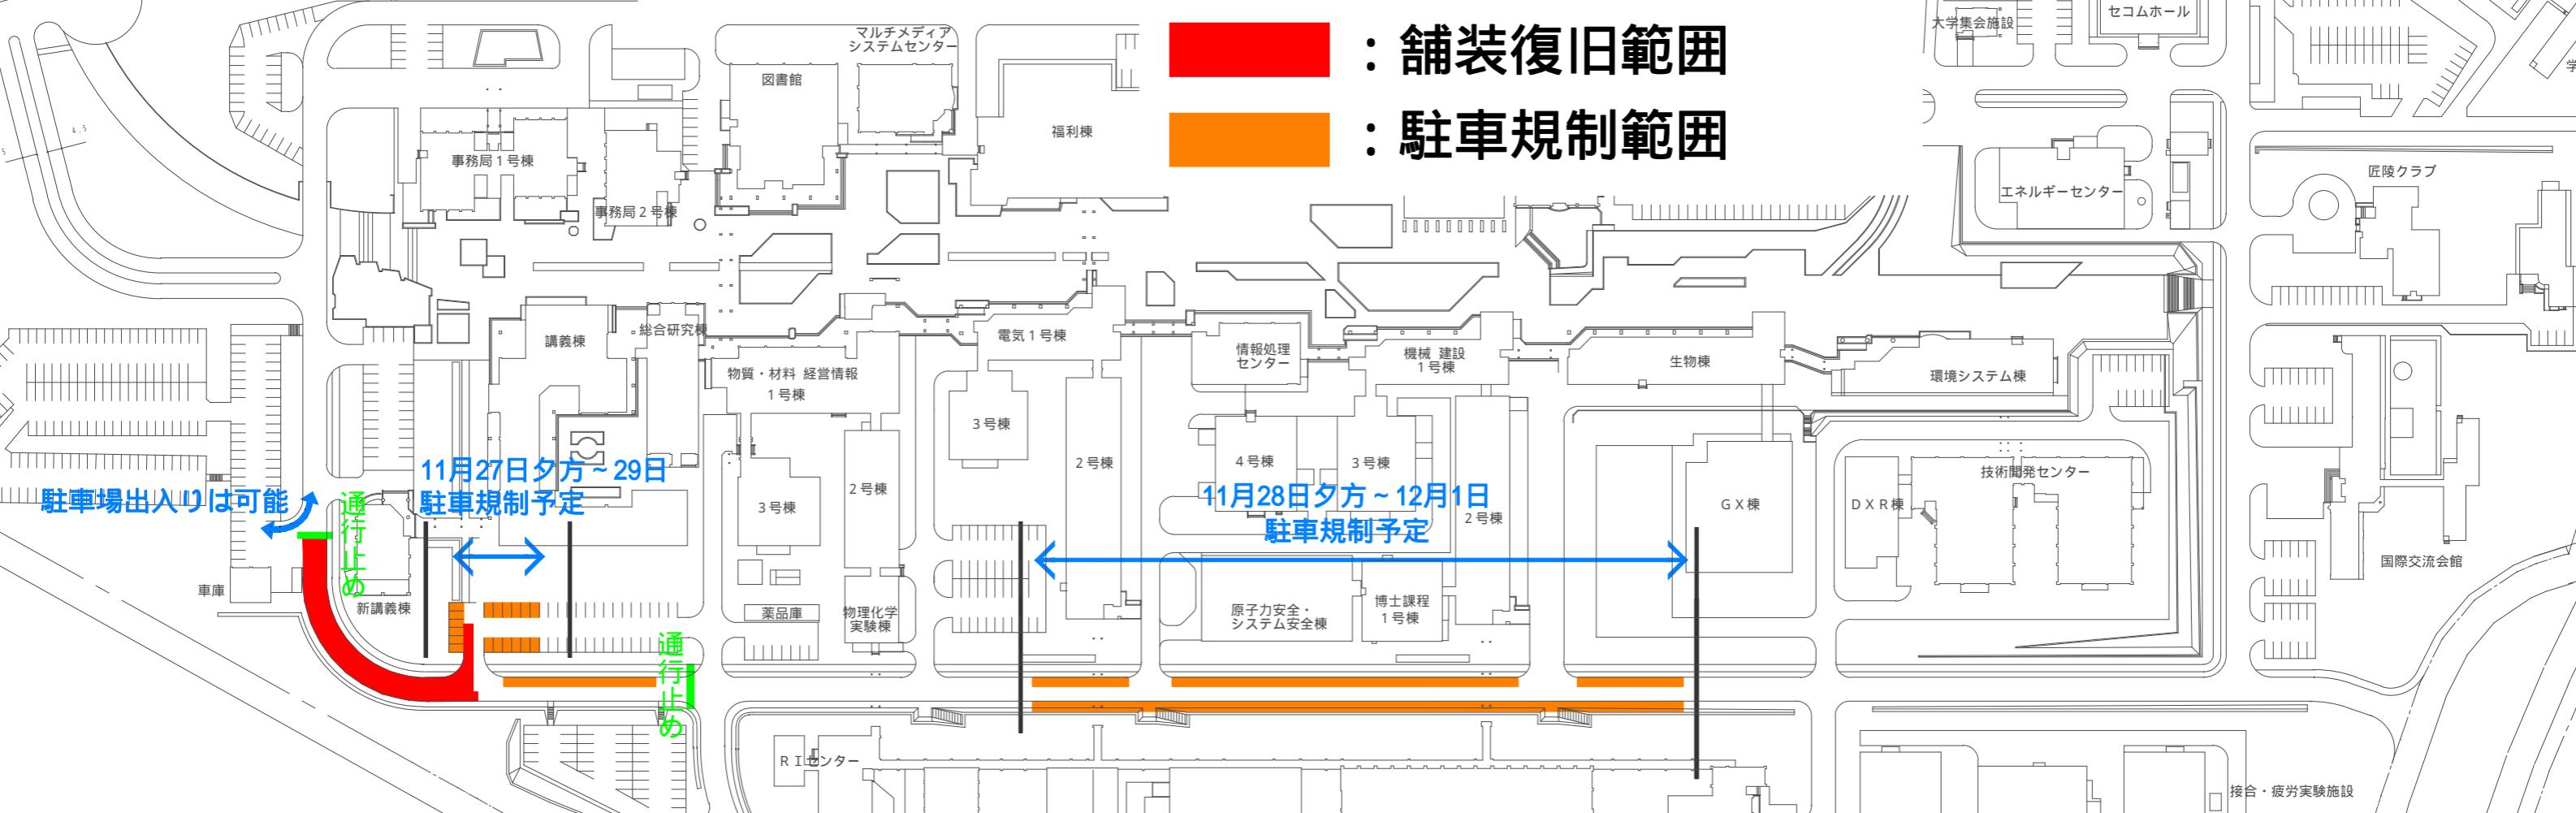

工事状況によって工事範囲が変更となる可能性がございます。

工事範囲案内図

12月1日(月)

：舗装復旧範囲

：駐車規制範囲

11月29日夕方～12月2日
駐車規制予定

11月28日夕方～12月1日
駐車規制予定


工事状況によって工事範囲が変更となる可能性がございます。

工事範囲案内図

12月2日(火)

■ : 舗装復旧範囲

■ : 駐車規制範囲

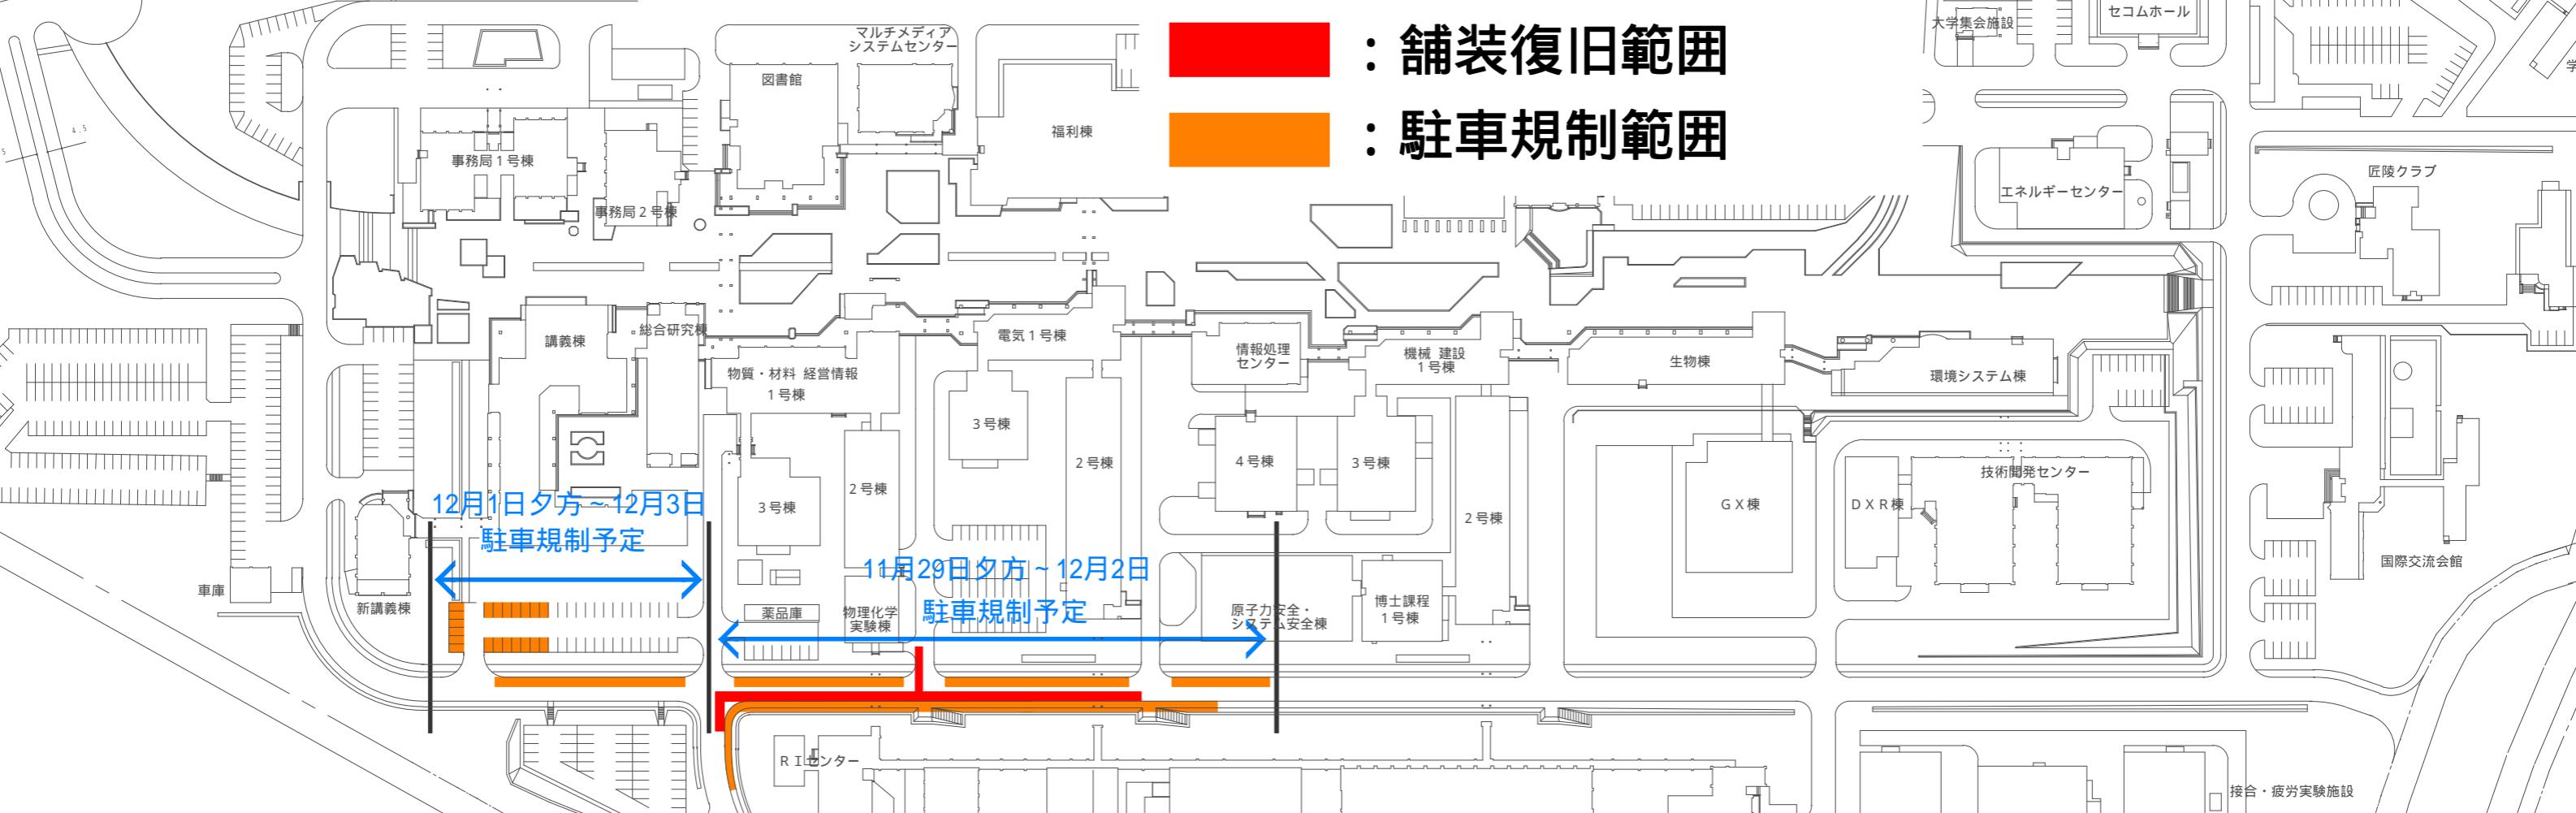


工事状況によって工事範囲が変更となる可能性がございます。

工事範囲案内図

12月3日(水)

■ : 舗装復旧範囲

■ : 駐車規制範囲

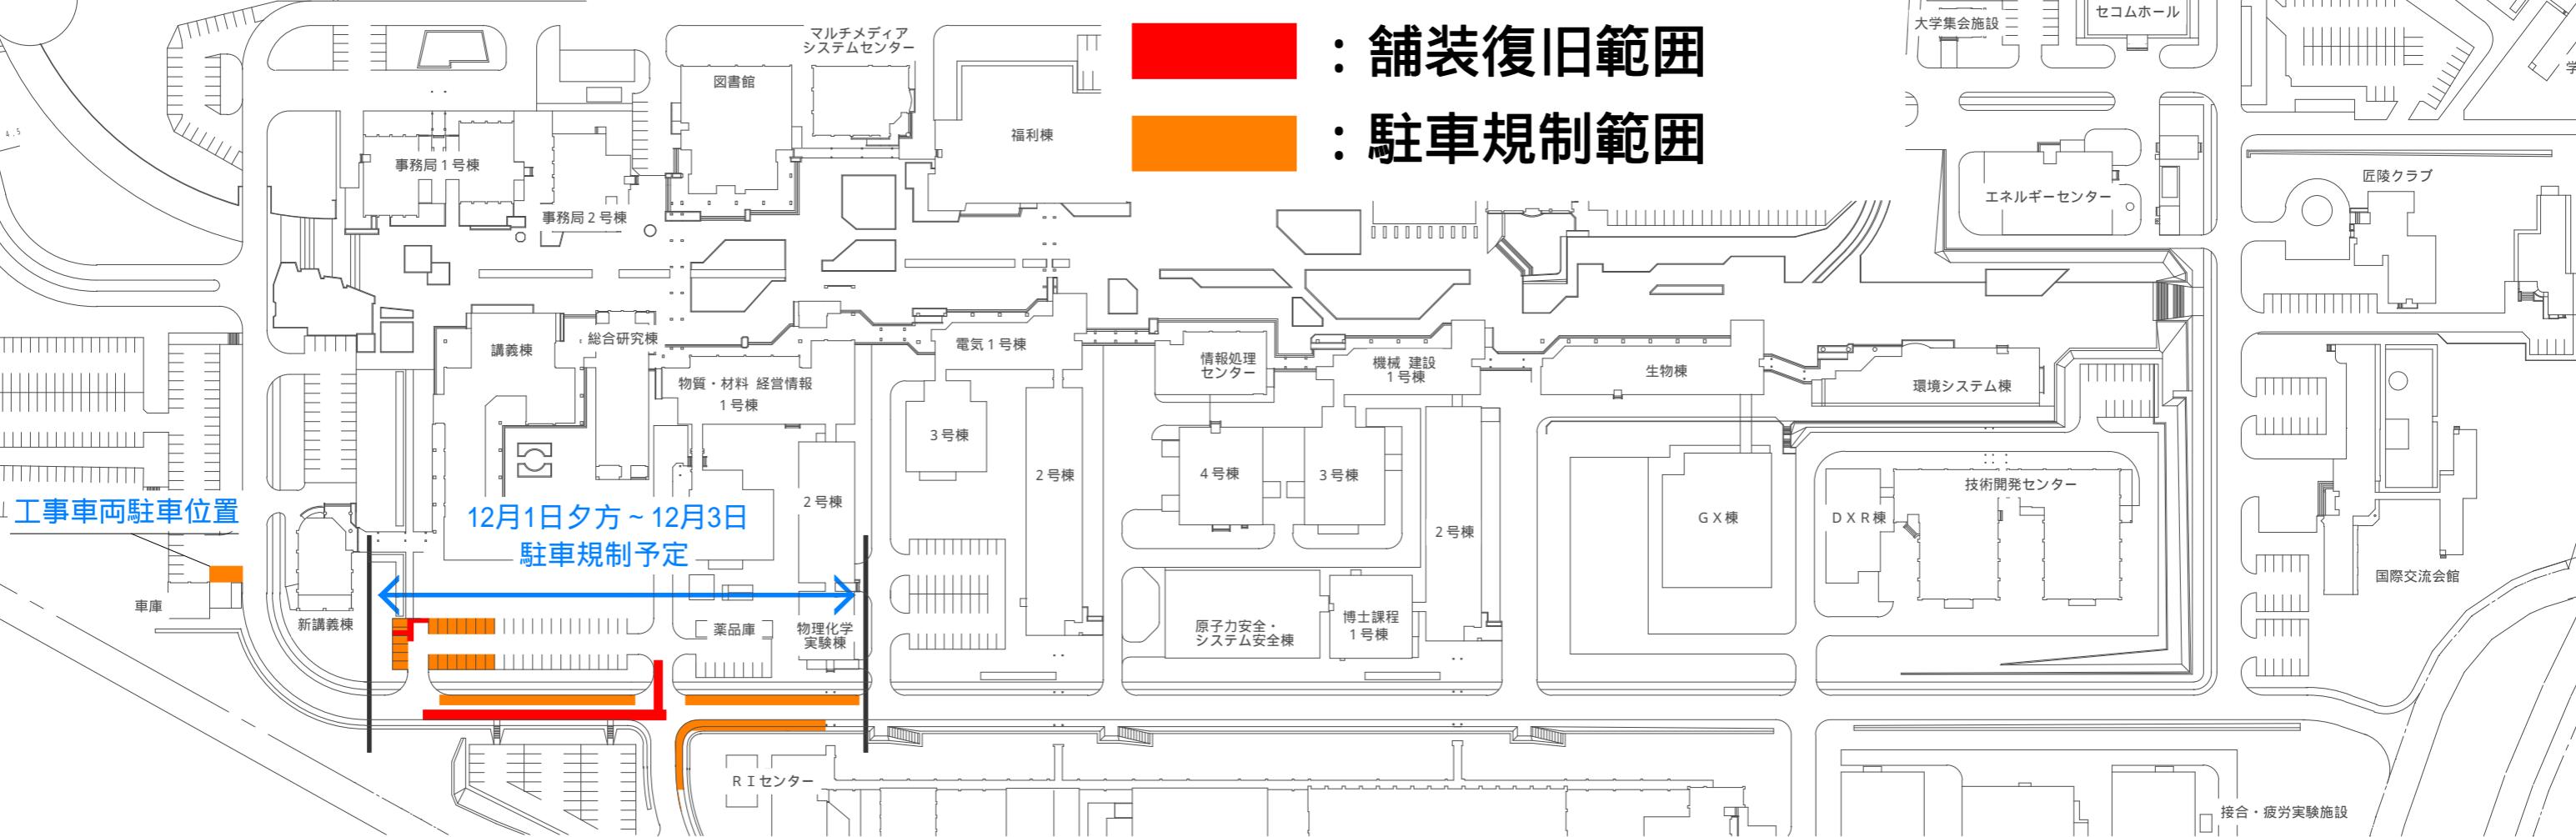


工事状況によって工事範囲が変更となる可能性がございます。

工事範囲案内図

12月4日(木)

赤色 : 舗装復旧範囲

オレンジ色 : 工事規制範囲

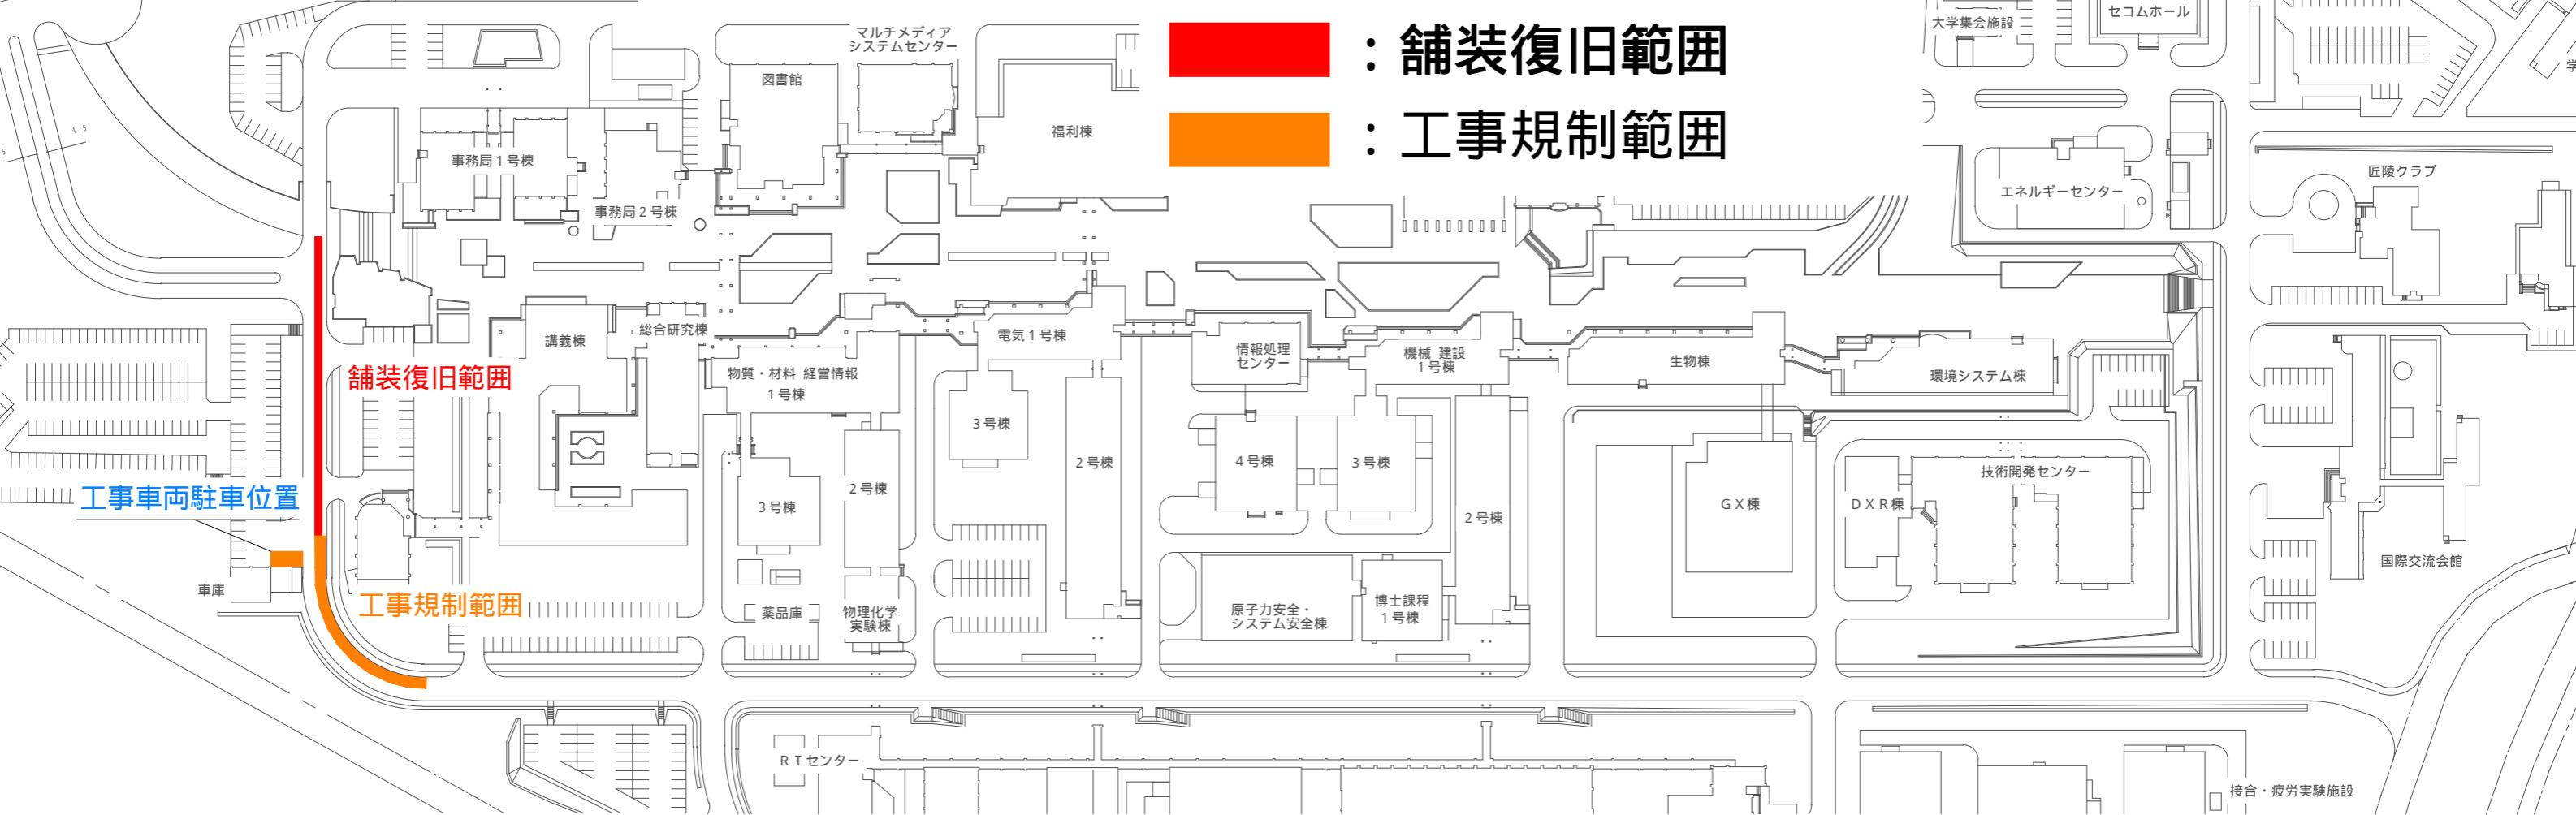

工事状況によって工事範囲が変更となる可能性がございます。
校門入口付近駐車場の出入りは交通整理員にて都度誘導いたします。